


HOVEDBYGG 2. ETASJE

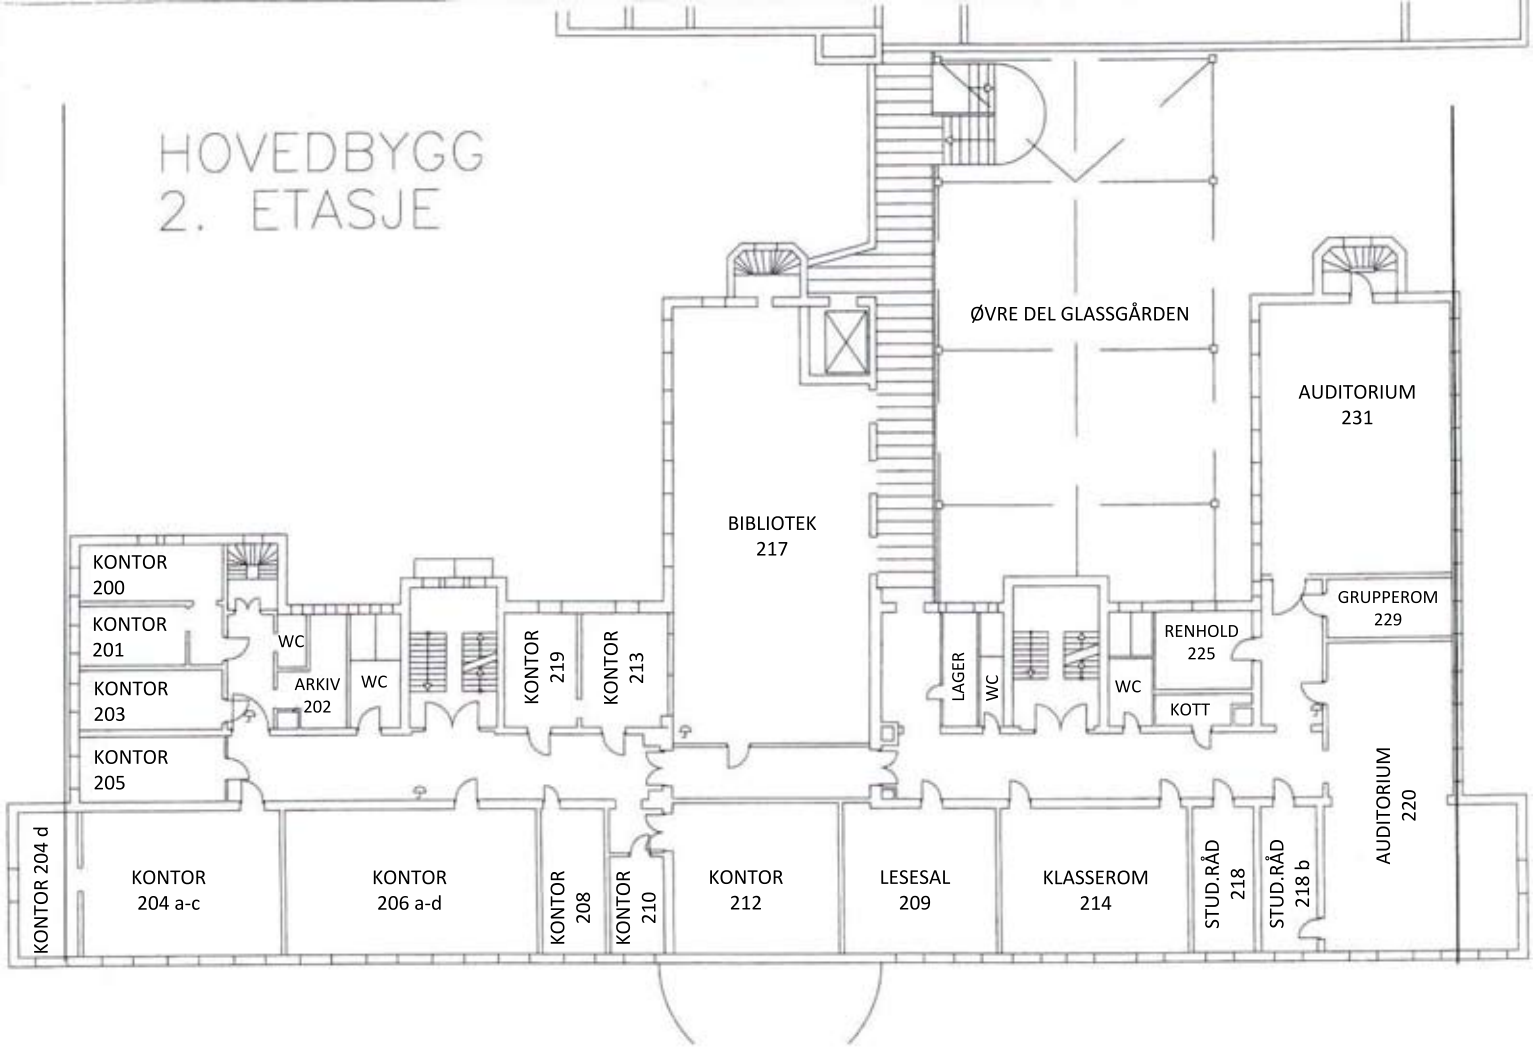

ØVRE DEL GLASSGÅRDEN

BIBLIOTEK
217

AUDITORIUM
231

KONTOR 200
KONTOR 201
KONTOR 203
KONTOR 205

WC
ARKIV 202
WC

KONTOR 219
KONTOR 213

LAGER
WC
RENHOLD 225
KOTT

GRUPPEROM
229

AUDITORIUM
220

KONTOR 204 d

KONTOR
204 a-c

KONTOR
206 a-d

KONTOR
208

KONTOR
210

KONTOR
212

LESESAL
209

KLASSEROM
214

STUD.RÅD
218

STUD.RÅD
218 b